



Wertheim

Infoblatt Arkadensaal

Stand: Januar 2025

Name der Räumlichkeit:	Arkadensaal – Rathaus Wertheim
Internet:	www.wertheim.de (Veranstaltungsräume/Arkadensaal)
Adresse:	Mühlenstraße 26, 97877 Wertheim
Hausmeister:	Andreas Niedermayer, Tel. 09342 301-227 E-Mail: andreas.niedermayer@wertheim.de
Größe:	20,52 m x 11,23 m x 3,75 m (L x B x H), ca. 230 m ²
Kapazität:	ohne Bestuhlung: 250 Personen mit Reihenbestuhlung bis zu 170 Personen mit Tischen und Stühlen: 110 Personen (Bankett) 192 Personen(Reihen)

Veranstaltungsende:	spätestens 1 Uhr – Sperrzeitverkürzungen sind nicht möglich
Küche / Geschirr vorhanden:	nein
vorhandenes Inventar:	170 Stühle ohne Armlehnen 25 Tische - 170 x 70 cm 8 Bühnenelemente– 1 x 2 m – Scherenfüße (verstellbar) 3 Stufen mit verschiedenen Höhen dazu Handläufe 10 Bistrotische (weiß), 110 cm hoch, 70 cm Durchmesser Leinwand, 200 cm hoch x 200 cm breit Beamer, Beamertisch Rednerpult - mit oder ohne Stadt Wertheim-Logo 12 Leichtbau-Stellwände, Stoffpolster, 150 cm breit, 120 cm hoch
Klimaanlage:	vorhanden
Stromversorgung:	div. Steckdosen, 1 x 32 Ampere Kraftstromanschluss
Beleuchtung:	Scheinwerfer - Bedienung per Hand
Beschallung/ Musikanlage:	Saallautsprecher, Mikrofonanlage, Funk-Mikrofon, CD-Player, USB/SD Reader, Bluetooth RJ-45 Anschluss
Telefonanschluss/WLAN:	vorhanden

Be- und Entladeort:	Rathausinnenhof zum Be- und Entladen frei, Zufahrt über Rittergasse
Kosten:	siehe Preisliste
Schlüssel:	Ausgabe durch Hausmeister nach Absprache
sonstige Auflagen:	siehe Haftungsausschlussklausel
Parkplätze:	siehe Parkflyer Stadt Wertheim


Vermietung über:

Stadtverwaltung Wertheim
Abteilung Kinder, Jugend, Sport, Vereine
Mühlenstraße 26
97877 Wertheim

Telefon: 09342 301-311

E-Mail: dagmar.haefner@wertheim.de



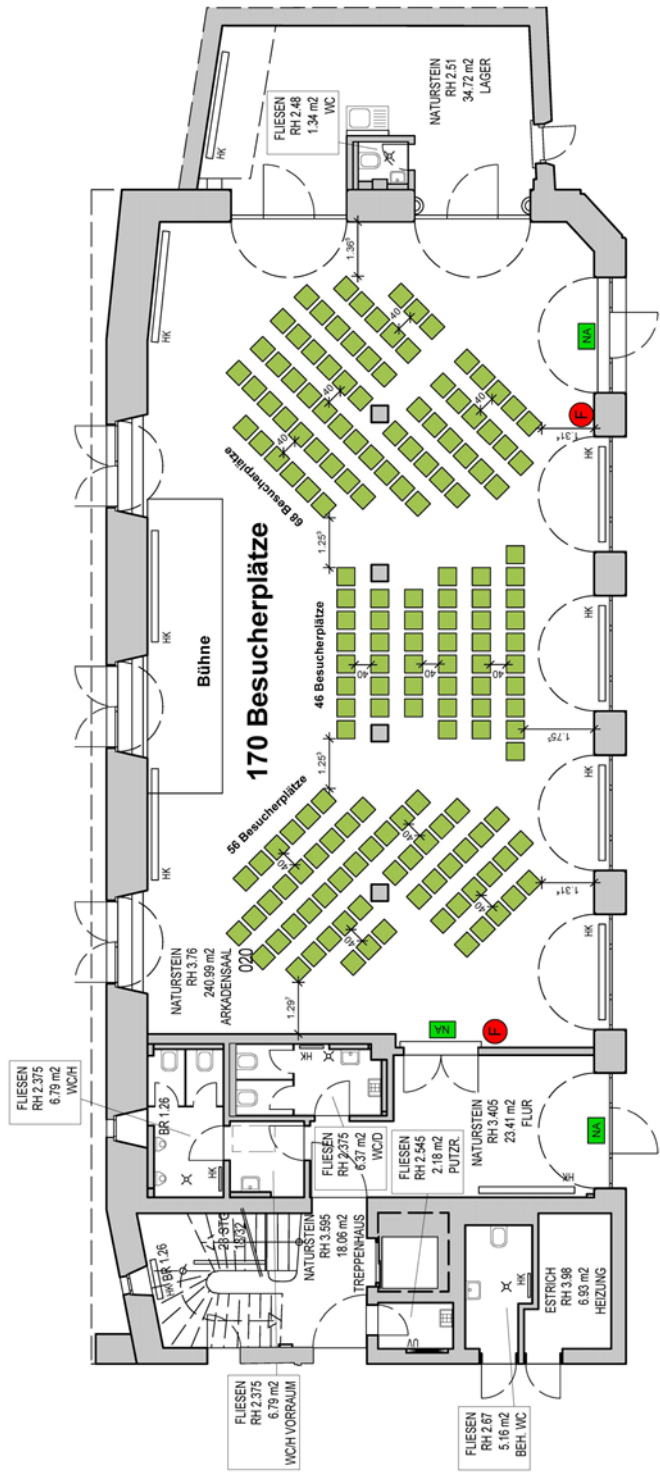

Legende:
 F = Feuerlöscher
 N = Notausgang
 HK = Heizkörper


**170 Besucherplätze
für Reihenbestuhlung**


Wertheim
 Stadt Wertheim
 Stadtplanung, Hochbau
 97877 Wertheim, Mühlenstraße 26 Tel. 093422001-463

Wertheim - Rathaus - Arkadensaal
REIHENBESTUHLUNG - 1
GRUNDRISS : ERDGESCHOSS
 Maßstab: 1 : 100
 Gezeichnet: L. Stöhr
 Datum: 16.11.2018
 Geändert: Planung : Armin Dattler
 Geändert: Christian Metzler

HIB = 297 / 420 (0,12m²)

Alpplan 2016

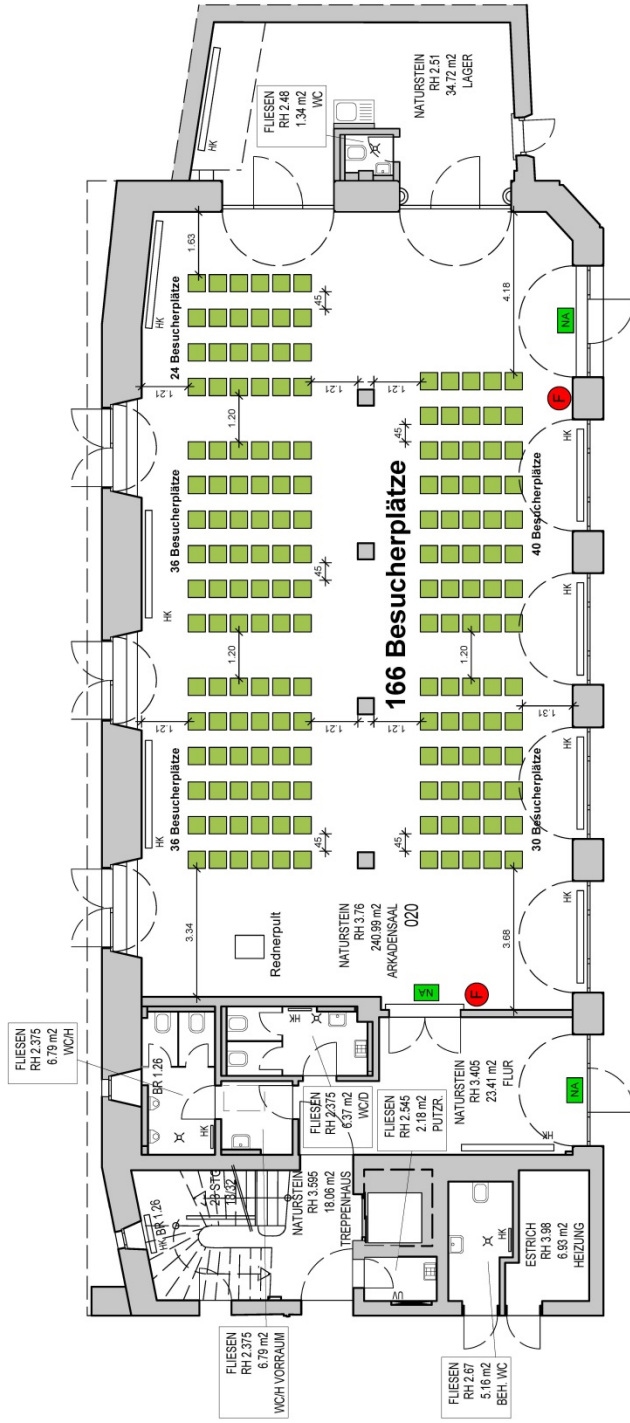

Legende:
 F = Feuerlöscher
 N = Notausgang
 HK = Heizkörper

**166 Besucherplätze
für Reihenbestuhlung**

Wertheim
 97877 Wertheim, Mühlenstraße 26

Stadt Wertheim
 Stadtplanung, Hochbau
 97877 Wertheim, Mühlenstraße 26 Tel.: 09342/201-453


Wertheim - Rathaus - Arkadensaal

Maßstab: 1:100
 Gezeichnet: L. Stöhr
 Datum: 16.11.2018
 Geändert: Christian Meizer
 Gezeichnet: Armin Dattler

REIHENBESTUHLUNG - 2
GRUNDRISS : ERDGESCHOSS

H/B = 297 / 420 (0,12m²)

Alplan 2016

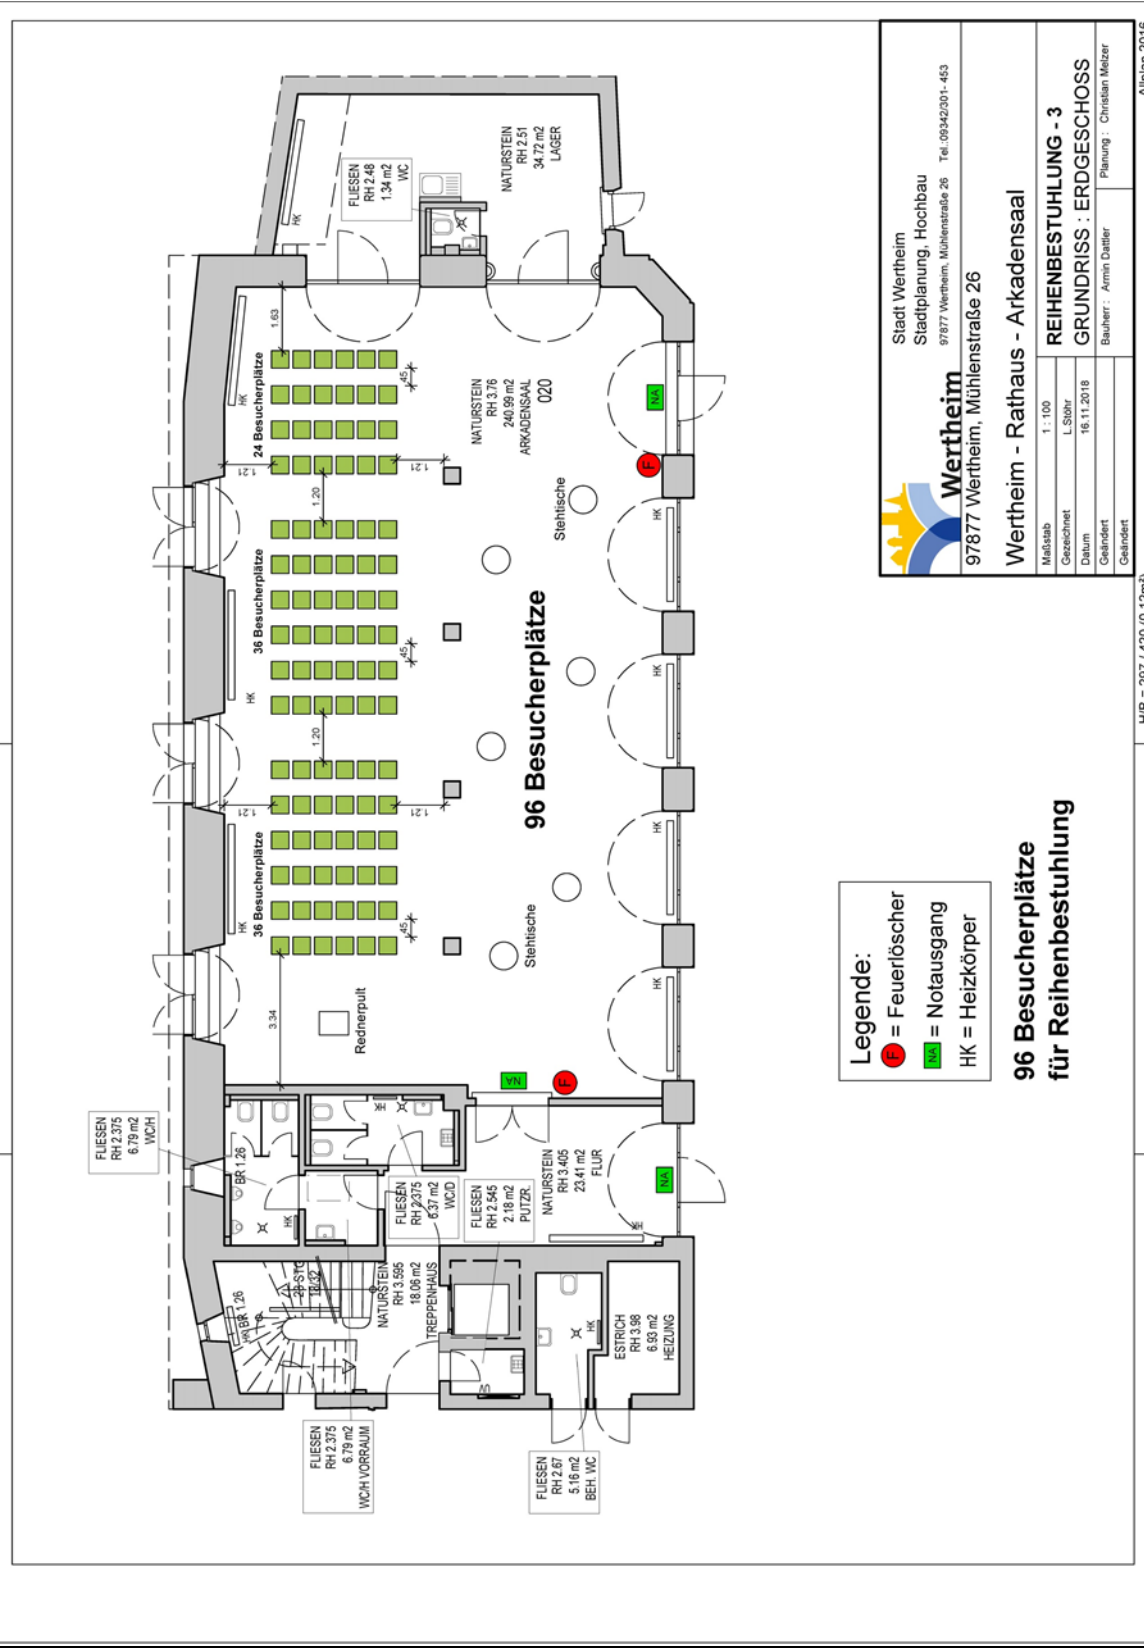

Legende:
 = Feuerlöscher
 = Notausgang
 = Heizkörper

**96 Besucherplätze
für Reihenbestuhlung**

Stadt Wertheim
 Stadtplanung, Hochbau
 97877 Wertheim, Mühlenstraße 26 Tel.: 09342/001-443
Wertheim
 97877 Wertheim, Mühlenstraße 26

Wertheim - Rathaus - Arkadensaal
REIHENBESTUHLUNG - 3
GRUNDRISS : ERDGESCHOSS
 Maßstab 1 : 100
 Gezeichnet L. Söhr
 Datum 16.11.2016
 Bauherr: Armin Dattler Planung: Christian Meizer
 Geändert

HfB = 297 / 420 (0.12m²)

Allplan 2016



Legende:
 = Feuerlöscher
 = Notausgang
 = Heizkörper

**110 Besucherplätze
für Tisch-Bestuhlung**

Wertheim
 Stadt Wertheim
 Stadtplanung, Hochbau
 97877 Wertheim, Mühlenstraße 26 Tel. 09342301-453


Wertheim - Rathaus - Arkadensaal
 97877 Wertheim, Mühlenstraße 26

Maßstab	1 : 100
Gezeichnet	L. Stehr
Datum	16.11.2018
Geändert	
Geändert	

TISCHBESTUHLUNG - 2
GRUNDRISS : ERDGESCHOSS
 Bauherr : Armin Dattler
 Planung : Christian Metzner

HB = 297 / 420 (0,12m²)

Alpian 2016

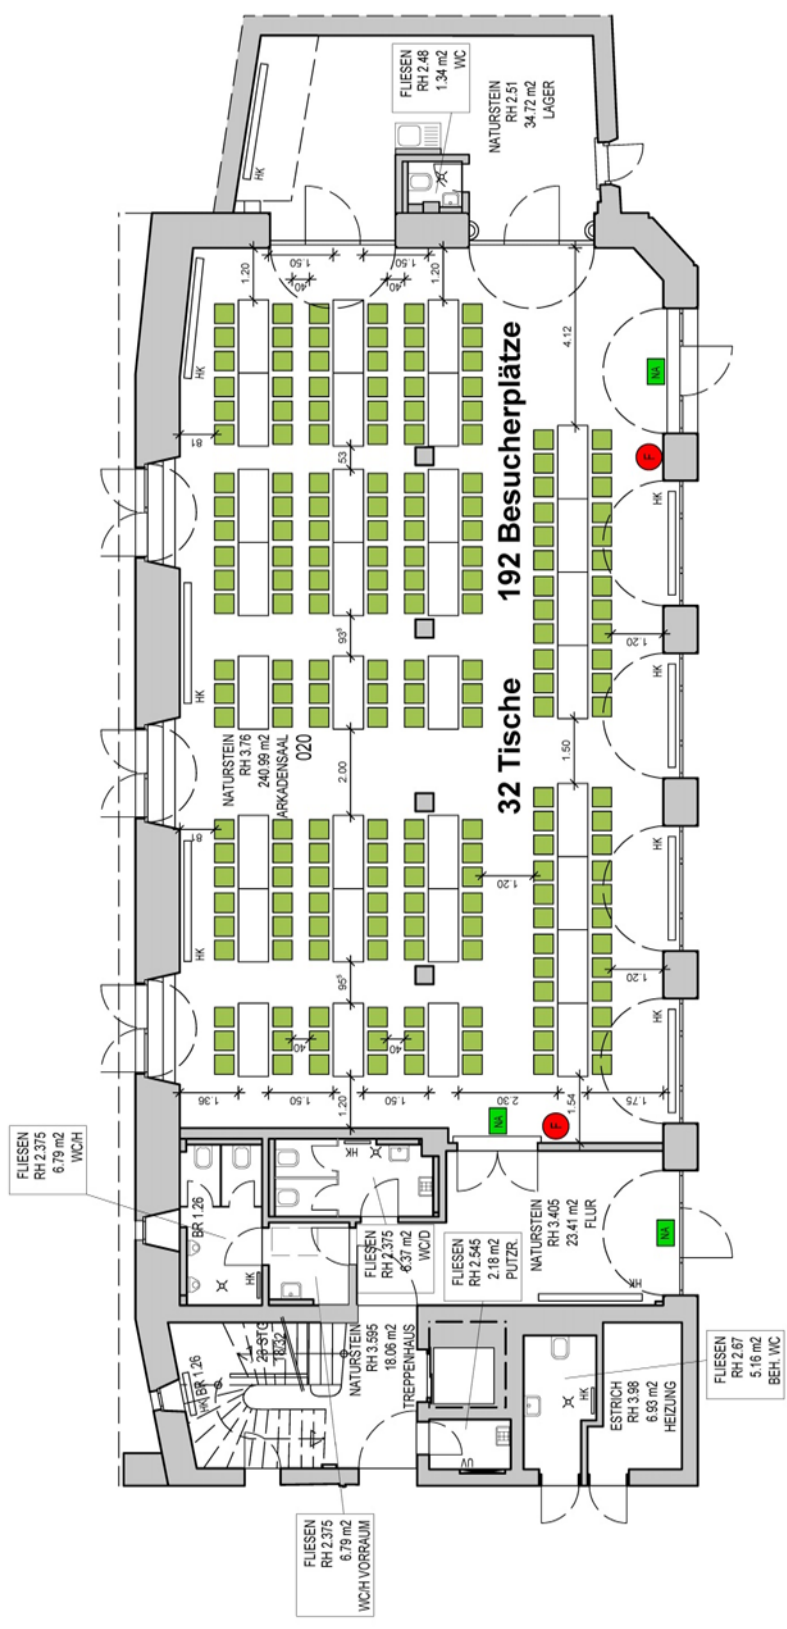

Legende:
 ● = Feuerlöscher
 ■ = Notausgang
 HK = Heizkörper

**192 Besucherplätze
für Tisch-Bestuhlung**

Stadt Wertheim
 Stadtplanung, Hochbau
 97877 Wertheim, Mühlenstraße 26 Tel.: 09342901-453

Wertheim
 97877 Wertheim, Mühlenstraße 26

Wertheim - Rathaus - Arkadensaal

Maßstab 1:100
 Gezeichnet L. Stöhr
 Datum 16.11.2018
 Geändert
 Geändert

TISCHBESTUHLUNG - 1
GRUNDRISS : ERDGESCHOSS
 Bauherr : Armin Dattler
 Planung : Christian Meizer

HIB = 297 / 420 (0.12m³)

Alpian 2016

Parken in Wertheim



Kostenaufstellung

gültig ab 1.1.2025

Einweisung und Abnahme durch den Hausmeister bis zu max. 2 Stunden Zeitaufwand sind kostenfrei.

Grundmiete für örtliche Veranstalter

Anmietung bis zu 4 Veranstaltungsstunden	100 €
Anmietung ab 5 Veranstaltungsstunden	120 €
Anmietung für mehrere Tage (zusammenhängend)	60 € / jeder weitere Tag

Grundmiete für auswärtige Veranstalter

Anmietung bis zu 4 Veranstaltungsstunden	120 €
Anmietung ab 5 Veranstaltungsstunden	150 €
Anmietung für mehrere Tage (zusammenhängend)	75 € / jeder weitere Tag

Veranstaltungen (über 22 Uhr hinaus)

250 €

Nutzungspauschale für standesamtliche Trauungen

100 €

(ohne gesonderten Auf- und Abbautarif, zuzüglich Betriebskosten)

Auf- und Abbautarif vor/nach der Veranstaltung

5 € / Stunde

Betriebskostenpauschale

14,60 € / Stunde

Reinigungspauschale

30 €

Zubehör (Buchung über Mietvertrag)

Nettopreise zzgl. gesetzl. USt.

Tagessatz / Stück

Bistrotisch (10 Stück)	5 €
Bühnenelement (8 Stück 1 x 2 m)	2,50 €
Rednerpult	20 €
Leichtbau-Stellwand (12 Stück, Stoffpolster, 150 cm breit und 120 cm hoch)	5 €
Musikanlage	50 €
Beamer, Beamertisch, Leinwand	kostenfrei
Tische, Stühle	kostenfrei

Zusatzkosten (falls erforderlich)

Hausmeistereinsatz (ab. 3. Stunde)

30 € / Stunde

**Allgemeine Vertragsbedingungen
bei Überlassung von Turn- und Versammlungshallen,
Mehrzweckräumen und Sportplätzen**

1) Zustand des Vertragsobjektes, Sicherheit

Die Stadt Wertheim überlässt dem Nutzer Turn- und Versammlungshallen bzw. Mehrzweckräume zur Benutzung, in dem Zustand, in welchem sie sich befinden. Die Nutzer sind verpflichtet, die Räume, Sportstätten und Geräte jeweils vor der Benutzung auf ihre ordnungsgemäße Beschaffenheit für den vorgesehenen Verwendungszweck durch ihre Beauftragten zu prüfen; sie müssen sicherstellen, dass schadhafte Geräte oder Anlagen nicht benutzt werden.

2) Haftung

Der Nutzer haftet im Rahmen der gesetzlichen Bestimmungen für alle Schäden, die der Stadt an den überlassenen Räumen, Sportstätten, Geräten und Zugangswegen durch die Nutzung entstehen. Schäden sind unverzüglich dem Hausmeister zu melden und werden von der Stadt auf Kosten des Nutzers behoben.

Der Nutzer stellt die Stadt Wertheim von etwaigen gesetzlichen Haftpflichtansprüchen seiner Bediensteten, Mitglieder oder Beauftragten, der Besucher der Veranstaltung und sonstiger Dritter für Schäden frei, die im Zusammenhang mit der Benutzung der überlassenen Räume, Sportstätten und Geräte und der Zugänge zu den Räumen und Anlagen stehen. Er verzichtet seinerseits auf eigene Haftpflichtansprüche gegen die Stadt und, für den Fall der eigenen Inanspruchnahme, auf die Geltendmachung von Rückgriffsansprüchen gegen die Stadt und deren Bedienstete oder Beauftragte. Von vorstehender Regelung unberührt bleibt die Haftung für vorsätzliche oder grob fahrlässige Pflichtverletzungen der Stadt und ihrer Bediensteten oder Beauftragten, darüber hinaus auch die Haftung für Schäden aus der Verletzung des Lebens, des Körpers oder der Gesundheit, die auf einer nur fahrlässigen Pflichtverletzung beruhen, sowie die Haftung der Stadt als Grundstücksbesitzerin für den sicheren Zustand von Bauwerken gemäß § 836 BGB.

Die Stadt Wertheim übernimmt keine Haftung für die vom Nutzer, seinen Mitarbeitern, Mitgliedern, Beauftragten oder von Besuchern seiner Veranstaltung eingebrachten Gegenstände, insbesondere Wertsachen.

3) Haftpflichtversicherung und Sicherheitsleistung

Der Nutzer hat eine ausreichende Haftpflichtversicherung abzuschließen, durch die auch die Freistellungsansprüche gedeckt werden und die bei Vertragsabschluss auf Verlangen der Stadtverwaltung vorzulegen ist. Darüber hinaus kann eine sonstige Sicherheitsleistung verlangt werden. Die Bestimmung der Art und Höhe dieser Sicherheitsleistung liegt im pflichtgemäßen Ermessen der Vermieterin. Die Sicherheit dient zur Befriedigung aller Forderungen aus dem jeweiligen Nutzungsverhältnis, auch einer vereinbarten Vertragsstrafe. Wird die Haftpflichtversicherung nicht nachgewiesen oder die Sicherheit nicht rechtzeitig geleistet, kann die Übergabe des Vertragsobjektes an den Nutzer verweigert werden.

4) **Vertragsstrafe**

Eine Vertragsstrafe wird für die Verletzung bestimmter Pflichten vereinbart. Sie wird in Rechnung gestellt, wenn diese Pflichten nicht über den gesamten Zeitraum der Veranstaltung eingehalten wurden.

5) **Rücktrittsrecht**

Die Stadt behält sich vor, bis zwei Wochen vor der vorgesehenen Veranstaltung von der Vereinbarung zurückzutreten, wenn dies aus unvorhersehbaren Gründen mit Rücksicht auf die Hauptzweckbestimmung der Einrichtung oder mit Rücksicht auf das öffentliche Wohl notwendig ist, oder wenn die Stadt die Einrichtung selbst benutzen oder für eine im öffentlichen Interesse liegende Veranstaltung überlassen will. Zur Zahlung einer Entschädigung ist die Stadt in diesem Falle nicht verpflichtet.

Der Nutzer kann jederzeit vom Vertrag zurücktreten. Von einer Verpflichtung zur Zahlung eines Entgeltes

ist er jedoch nur frei, wenn er der Stadt mindestens zwei Wochen vor der vorgesehenen Benutzung den

Rücktritt schriftlich erklärt. Wird die Veranstaltung innerhalb der Zwei-Wochen-Frist abgesagt, so wird ein Mietausfall der Hallenmiete in Höhe von 50 % dem Veranstalter in Rechnung gestellt. Wird eine Veranstaltung nicht abgesagt, entstehen die Kosten der Mieteinnahmen in Höhe von 100 %.

6) **Hausmeister**

Den Anordnungen des Hausmeisters – insbesondere auch zur Musiklautstärke - ist Folge zu leisten.

Dies entbindet den Veranstalter, seine Mitarbeiter, Mitgliedern oder Beauftragten nicht von der eigenständigen Beachtung der Pflichten aus dem Mietvertrag und der öffentlich-rechtlichen Pflichten.

7) **Ordnungskräfte, verantwortlicher Ansprechpartner**

Der Nutzer hat der Stadt Wertheim einen verantwortlichen Ansprechpartner zu benennen, der während der gesamten Veranstaltung anwesend ist.

Die Stadt kann verlangen, dass diese ausschließlich Ordnungsaufgaben wahrnehmen und keine sonstigen Dienste verrichten.

(z.B. Main-Tauber-Halle: Bei **Tanzveranstaltungen/Discos** und politischen Kundgebungen **muss** ein gewerblicher Ordnungsdienst eingesetzt werden. Bei **kulturellen Veranstaltungen** ohne Sperrzeitverkürzung und privaten Familienfeiern kann der Ordnungsdienst auch Zusatzaufgaben wahrnehmen wie z. B. Ausschank. Bei **sonstigen Veranstaltungen** können geeignete, volljährige Personen eingesetzt werden. Diese dürfen grundsätzlich keine sonstigen Aufgaben wahrnehmen, wie z.B. Ausschank.

8) **Einzelheiten der Nutzung**

Der Nutzer ist dafür verantwortlich, dass das gesetzliche Rauchverbot in den überlassenen Turn- und

Versammlungshallen uneingeschränkt eingehalten wird. Das Anzünden von Wunderkerzen ist in Turn- und Versammlungshallen untersagt. Plastik und anderes brennbares Material darf zu Dekorationszwecken nicht verwendet werden. Die Notausgangstüren dürfen während der Veranstaltung nicht verstellt und verschlossen sein.

Der Nutzer haftet dafür, dass nur auf den ausgewiesenen Parkplätzen geparkt wird und keine Rettungswege blockiert werden.

Die Lärmschutzregelungen nach DIN 18005/1 (Kern- und Gewerbegebiete) sind einzuhalten. Ab 22 Uhr sind Veranstaltungen nur in nicht ruhestörender Lautstärke zulässig.

Die Stühle dürfen nicht mit Nummern o.ä. beklebt werden. Falls eine Nummerierung für die Veranstaltung erforderlich sein sollte, ist für die Entfernung unmittelbar nach der Veranstaltung zu sorgen. Sollte es dem Nutzer nicht möglich sein, die Nummerierung selbst zu entfernen, kann diese Arbeit nach Absprache vom Hausmeister erledigt werden. Dem Nutzer werden dafür Kosten in Höhe von 0,50 EUR pro Stuhl berechnet.

In den Wintermonaten ist die Räum- und Streupflicht zu beachten. Ab 17.00 Uhr hat der Nutzer den entsprechenden Winterdienst zu übernehmen. Eine Einweisung erfolgt im Rahmen der Schlüsselübergabe durch den Hausmeister.

9) Hinweise

Es obliegt dem Nutzer, dass die erforderlichen behördlichen, insbesondere steuerlichen Anmeldungen vorgenommen werden. Der Nutzer hat, ggf. mit dem Gastwirt, für die Erfüllung der feuer-, sicherheits-, gesundheits- und ordnungspolizeilichen Vorschriften auf eigene Kosten zu sorgen. Das gleiche gilt für die evtl. erforderliche Feuerwache und den Sanitätsbereitschaftsdienst.

Die rechtzeitige Anmeldung der Veranstaltung bei der GEMA (Gesellschaft für musikalische Aufführungs- und mechanische Vervielfältigungsrechte) und die Zahlung der fälligen Gebühren obliegt dem Nutzer.

Das Anbringen von Plakaten und Hinweiszetteln in Wertheim ist ohne Genehmigung der Stadtverwaltung Wertheim (Abteilung Öffentliche Ordnung) nur an den ausgewiesenen und dafür vorgesehenen öffentlichen Anschlagtafeln gestattet. Pro Anschlagtafel und Veranstaltung darf hier nur ein Plakat angebracht werden.

Ein Benennen der Stadt Wertheim in/auf Werbeträgern (Plakate, Handzettel etc.) sowie das Verwenden des Logos/Wappens der Stadt Wertheim darf nur mit ausdrücklicher Zustimmung der Stadtverwaltung Wertheim, Referat 12, erfolgen.

10) Beendigung und Rückgabe

Der Nutzer hat nach Ende der Veranstaltung die Einrichtung sofort zu räumen, damit der Turn- und Sportbetrieb der Schulen und sporttreibenden Vereine am nächsten Tag aufrechterhalten werden kann.

Auszug aus der Versammlungsstättenverordnung

§ 38

Betreiber, Veranstalter und Beauftragten

- (1) Der Betreiber ist für die Sicherheit der Veranstaltung und die Einhaltung der Vorschriften verantwortlich.
- (2) Während des Betriebes von Versammlungsstätten muss der Betreiber oder ein von ihm beauftragter Veranstaltungsleiter ständig anwesend sein.
- (3) Der Betreiber muss die Zusammenarbeit von Ordnungsdienst, Brandsicherheitswache und Sanitätswache mit der Polizei, der Feuerwehr und dem Rettungsdienst gewährleisten.
- (4) Der Betreiber ist zur Einstellung des Betriebes verpflichtet, wenn für die Sicherheit der Versammlungsstätte notwendige Anlagen, Einrichtungen oder Vorrichtungen nicht betriebsfähig sind oder wenn Betriebsvorschriften nicht eingehalten werden können.
- (5) Der Betreiber kann die Verpflichtungen nach den Absätzen 1 bis 4 durch schriftliche Vereinbarung auf den Veranstalter übertragen, wenn dieser oder dessen beauftragter Veranstaltungsleiter mit der Versammlungsstätte und deren Einrichtungen vertraut ist. Die Verantwortung des Betreibers bleibt unberührt.